

Mapa w skali 1:1000

Jednostka ewidencyjna: Nasielsk

Obręb: Głodowo Wielkie dz.218

PODDGIK.6642.3363.2025


ZAŁĄCZNIK GRAFICZNY DO DECYZJI O WARUNKACH ZABUDOWY

Sporządził : mgr inż. arch. ANDRZEJ KALINOWSKI
upr. budowl. w specjal. architektonicznej Wa-479/01



LEGENDA

- A - B - C ... - A GRANICE TERENU OBJĘTEGO DECYZYJĄ
- LINIE ROZGRANICZAJĄCE TERENU
- ▲ NIEPRZEKRACZALNA LINIA ZABUDOWY

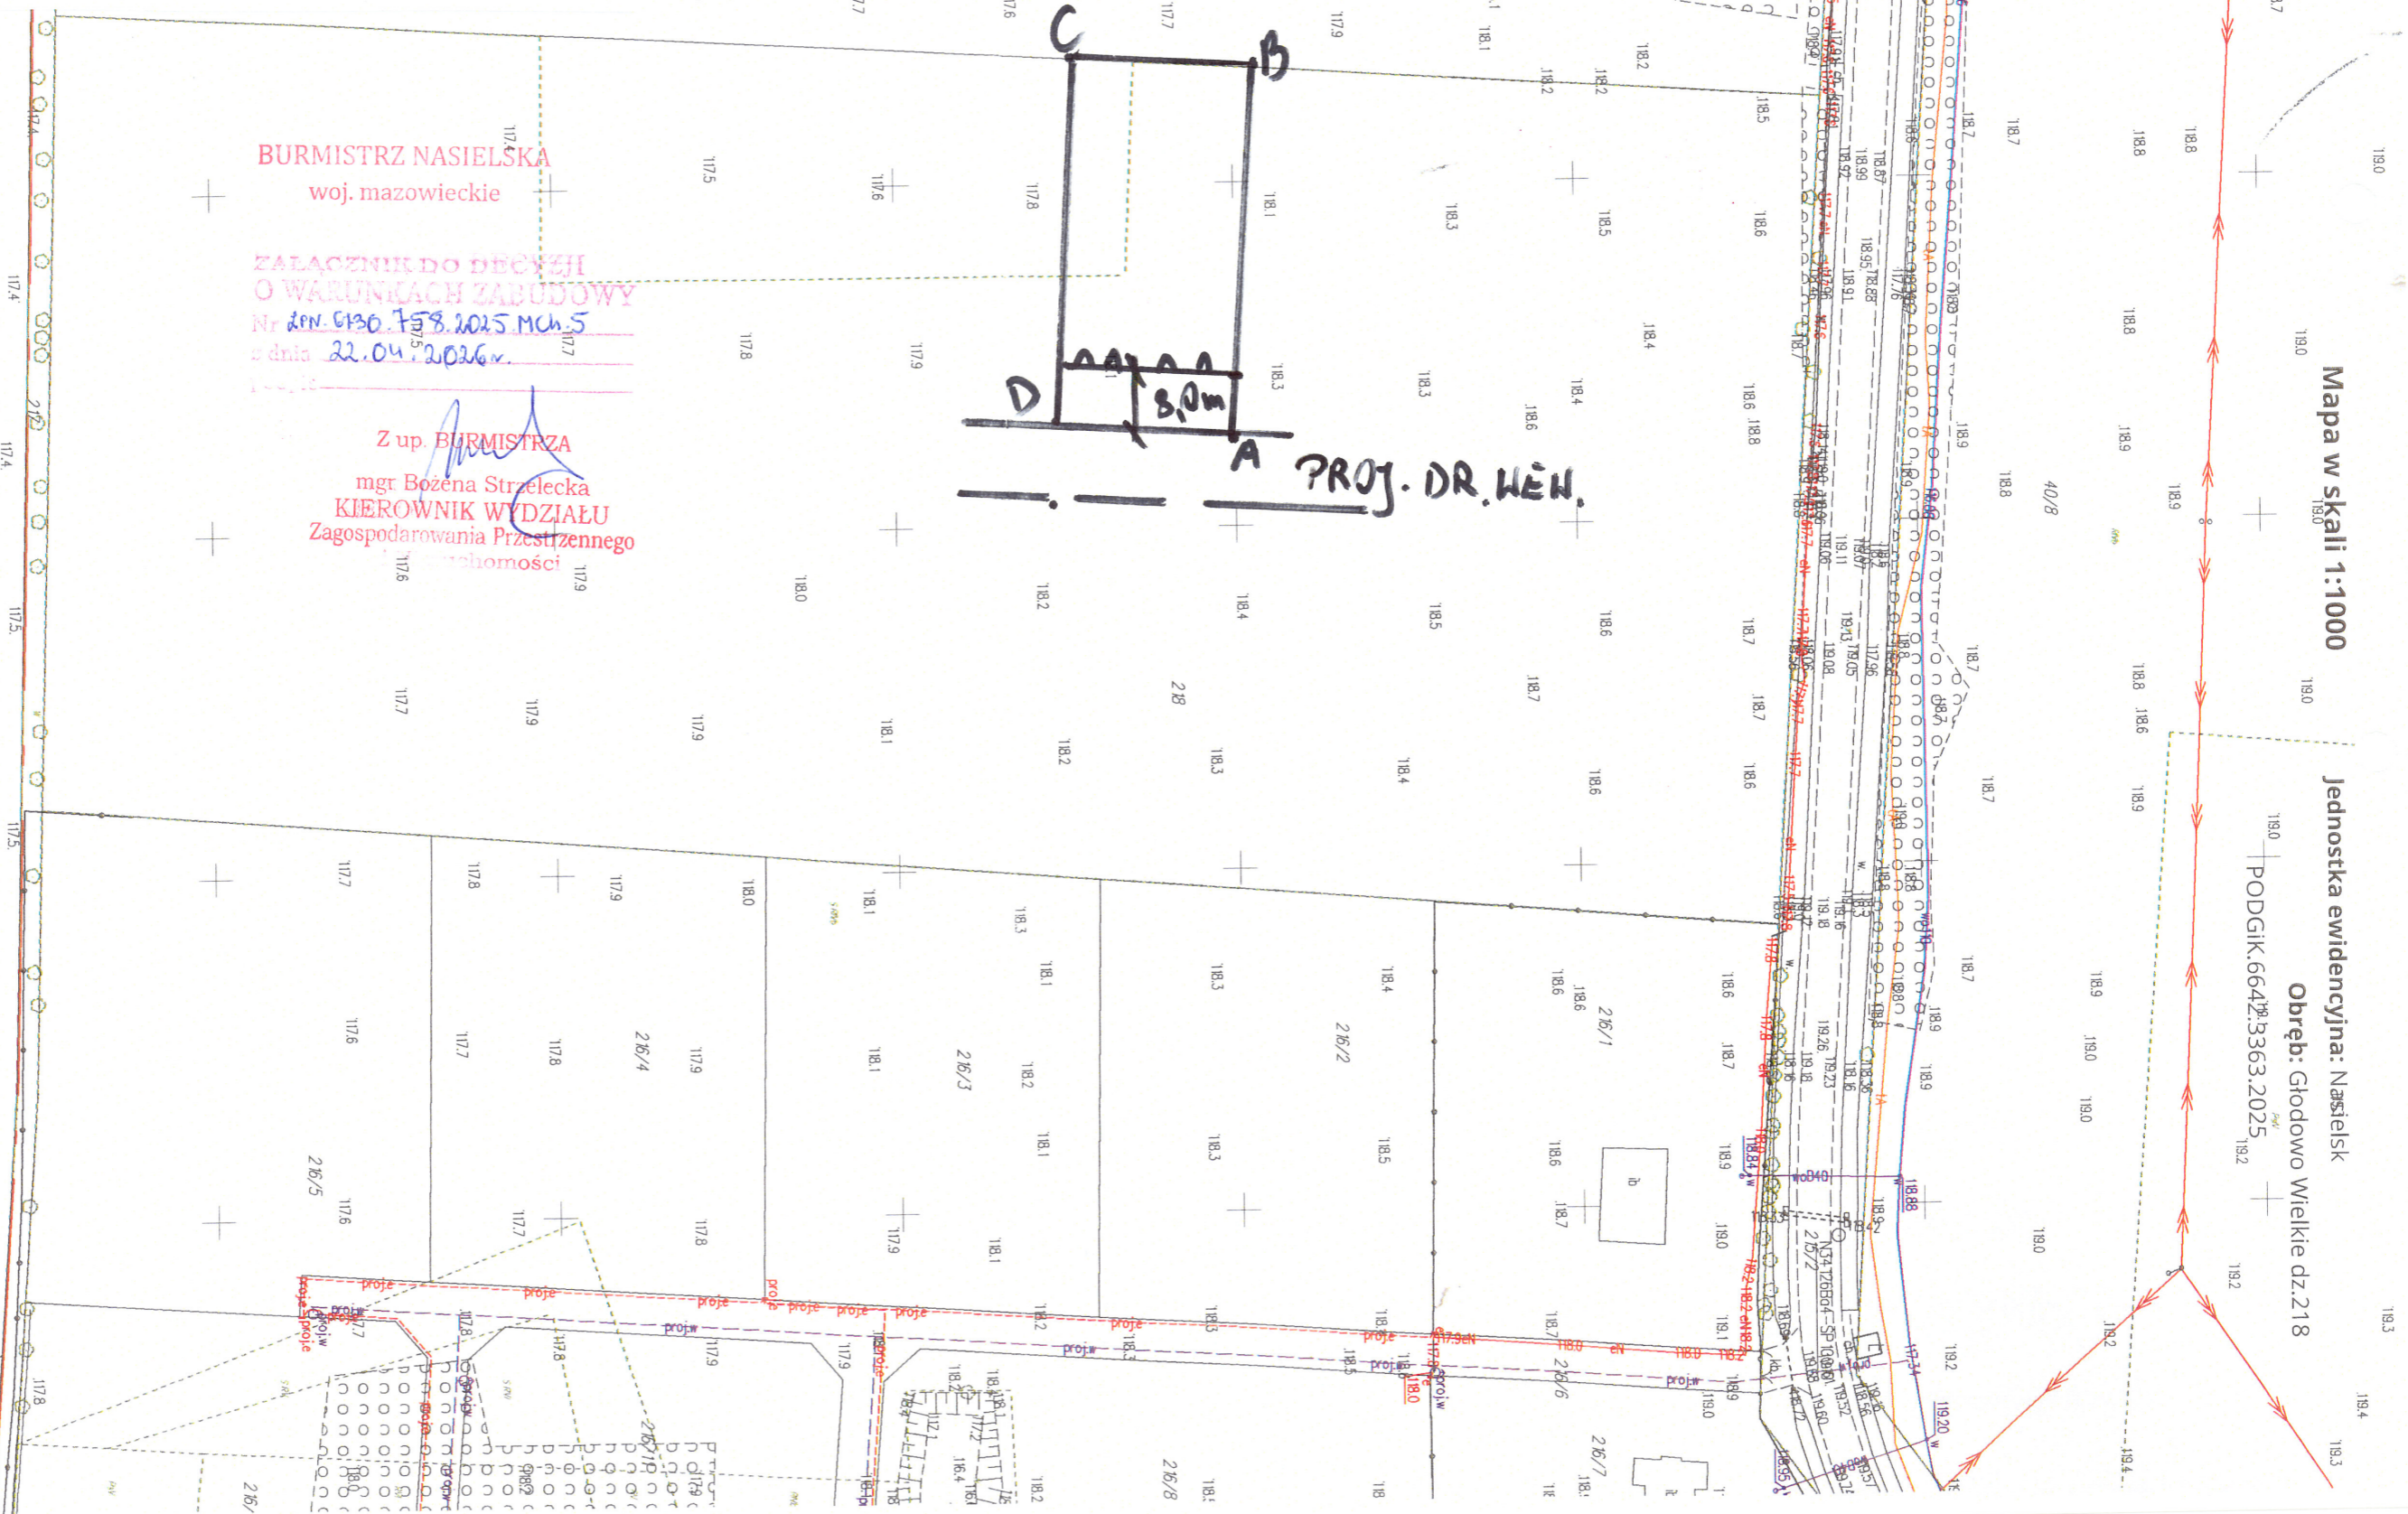

BURMISTRZ NASIELSKA
woj. mazowieckie

ZAŁĄCZNIK DO DECYZJI
O WARUNKACH ZABUDOWY

Nr dop. 6130.758.2025.Mch.5
dnia 22.04.2026r.

Z up. BURMISTRZA
mgr Bożena Strzelecka
KIEROWNIK WYDZIAŁU
Zagospodarowania Przestrzennego
i Architektury

PROJ. DR. WEN.

Wydruk sporządził(a): Agnieszka Kaczmarek Jajle, dnia: 10.2025 r.

nie służy do celów projektowych

Nazwa organu wystawiającego państwowego zasobu geodezyjnego i kartograficznego	STAROSTA NOWODWORSKI 05-100 NIKŁAY Dwór Mazowiecki ul. Ignacego Paderewskiego 23
Identyfikator ewidencyjny materiału zasobu	P. N. M. M. 2013 16/15
Nazwa materiału zasobu	Wzrost 20 PAZ 2025
Data wydania kodu techn. zasobu	2025
Imię, nazwisko i podmiot sprawy reprezentujący organ	Z up. STAROSTY Agnieszka Kaczmarek-Jajle