

Mapa w skali 1:1000

Jednostka ewidencyjna: Nasielsk

Obręb: Głodowo Wielkie dz.218

PODGIK 66423363.2025


ZAŁĄCZNIK GRAFICZNY DO DECYZJI O WARUNKACH ZABUDOWY

Sporządził : mgr inż.arch. ANDRZEJ KALINOWSKI
upr. budowl. w specjal. architektonicznej Wa-479/01



LEGENDA

- A - B - C - ... - A GRANICE TERENU OBJĘTEGO DECYZJĄ
- LINIE ROZGRANICZAJĄCE TERENU
- ▲▲▲▲ NIEPRZEKRACZALNA LINIA ZABUDOWY

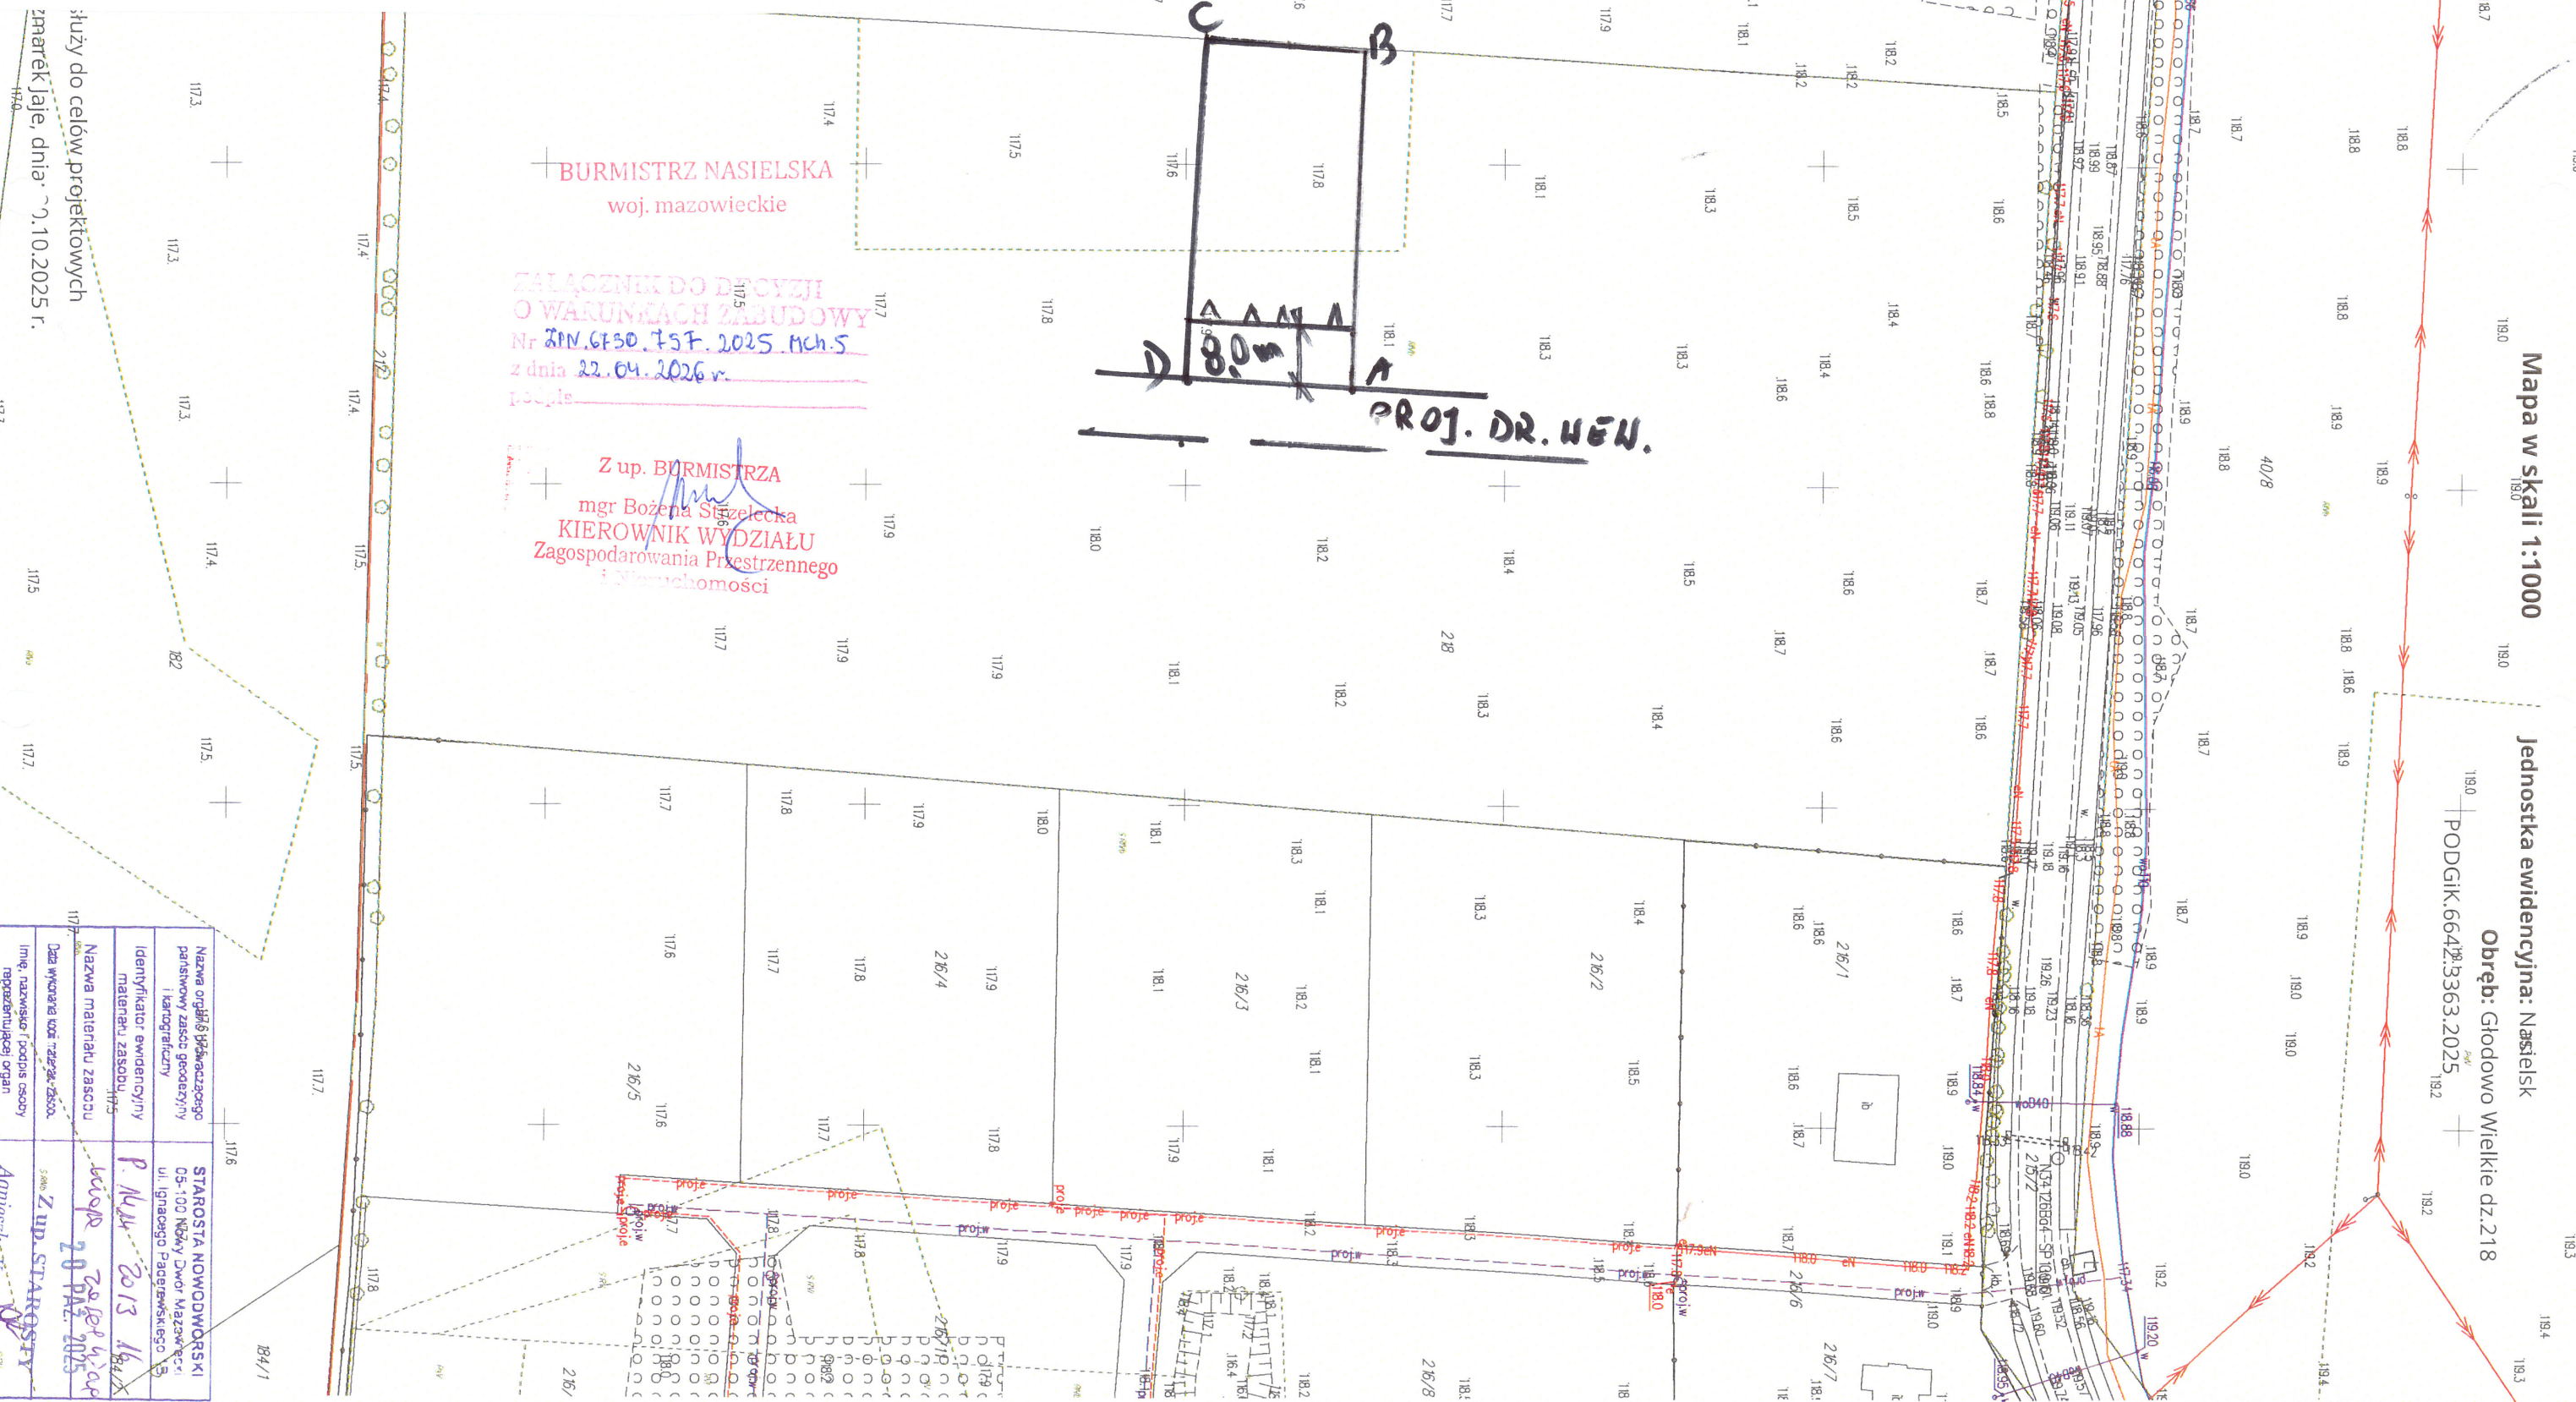

BURMISTRZ NASIELSKA
woj. mazowieckie

ZAŁĄCZNIK DO DECYZJI
O WARUNKACH ZABUDOWY
Nr ZPN.6150.75F.2025 Mch.5
z dnia 22.04.2026 r.
pocpisz

Z up. BURMISTRZA
mgr Bożena Siozalecka
KIEROWNIK WYDZIAŁU
Zagospodarowania Przestrzennego
i Nieruchomości

Nazwa organu wydającego decyzję	STAROSTA NOWODWORSKI
Nazwa organu wydającego decyzję	05-100 Nławy Dwor Mazowiecki
Adres organu wydającego decyzję	ul. Ignacego Paderewskiego 5
Identyfikator ewidencyjny	P.1414
Identyfikator ewidencyjny	2013
Nazwa materiału zasobu	Załącznik 20 PAZ 2025
Data wykonania wyceny	2025
Imię, nazwisko i funkcja osoby reprezentującej organ	Z up. STAROSTY
Adres organu wydającego decyzję	Agnieszka Tęczyńska

użyty do celów projektowych
zmarek iafe, dnia 10.10.2025 r.