
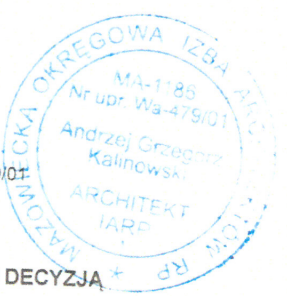


Mapa w skali 1:1000

Jednostka ewidencyjna: Nasielsk

Obręb: Głodowo Wielkie dz.218

PODGIK.6642.B363.2025

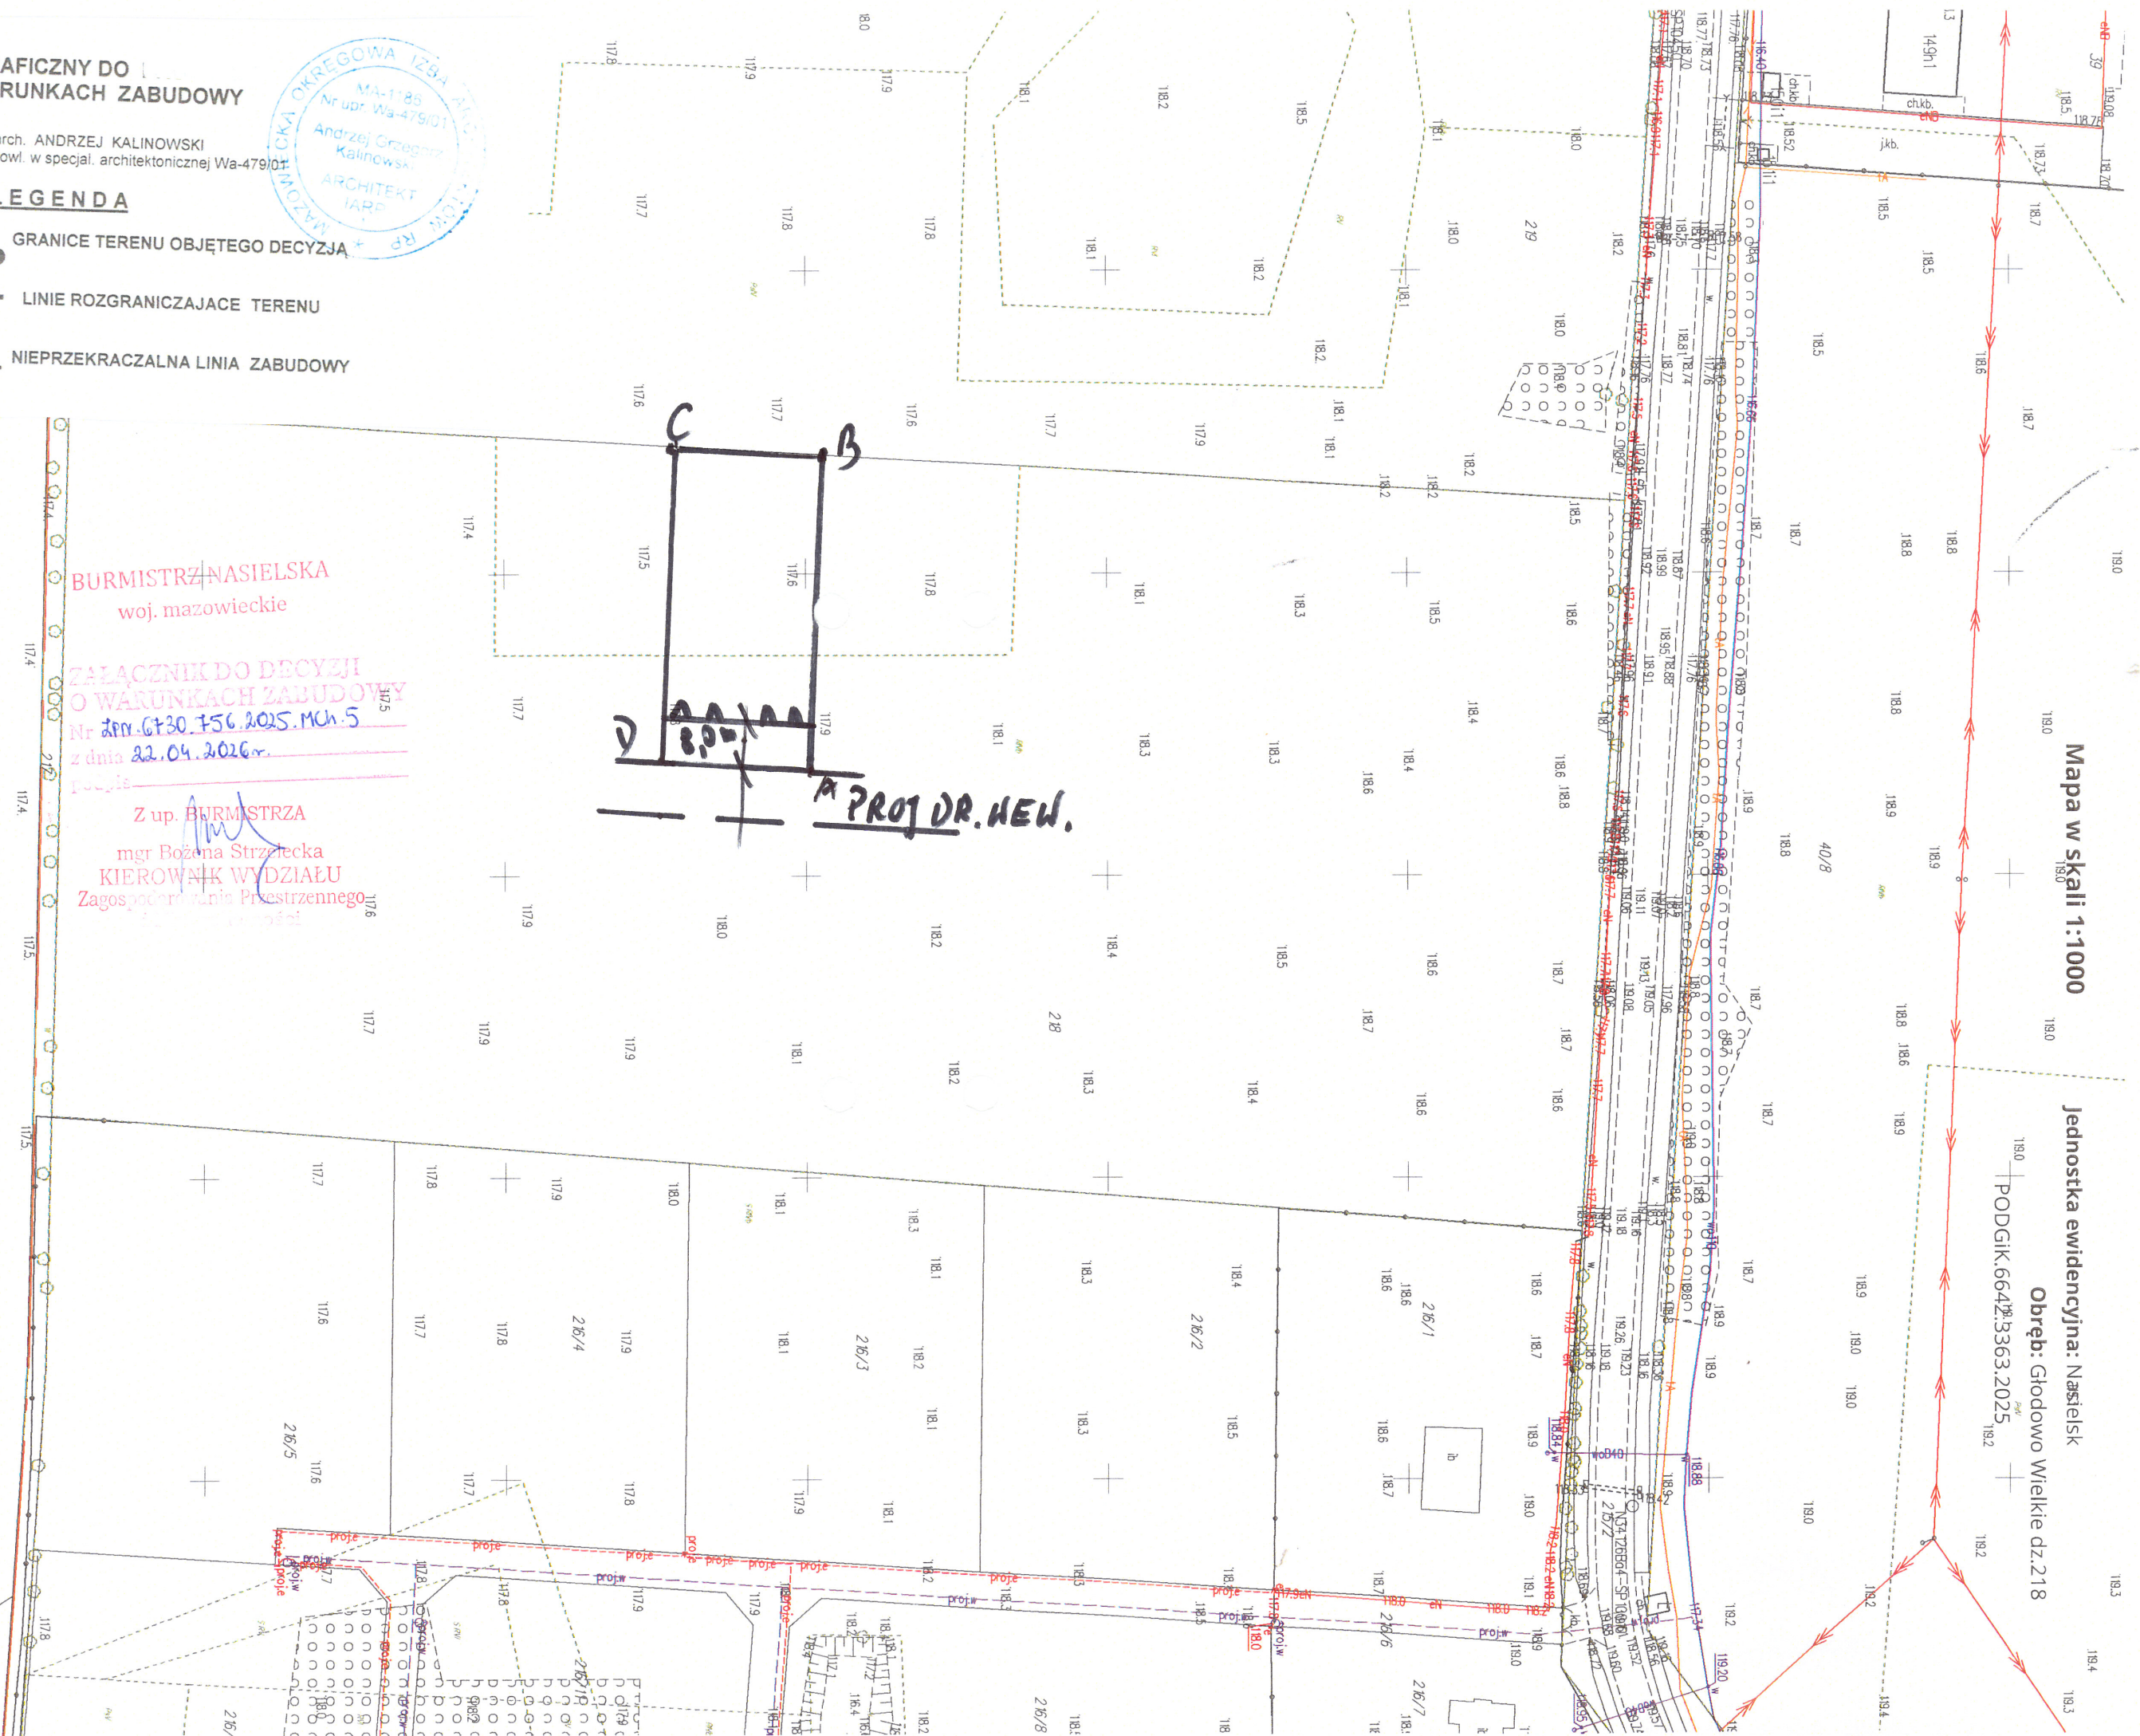

ZAŁĄCZNIK GRAFICZNY DO DECYZJI O WARUNKACH ZABUDOWY

Sporządził: mgr inż. arch. ANDRZEJ KALINOWSKI
upr. budowl. w specjal. architektonicznej Wa-479101

LEGENDA

- A - B - C - ... - A GRANICE TERENU OBJĘTEGO DECYZJĄ
- LINIE ROZGRANICZAJĄCE TERENU
- ▲ NIEPRZEKACZALNA LINIA ZABUDOWY

BURMISTRZ NASIELSKA
woj. mazowieckie

ZAŁĄCZNIK DO DECYZJI
O WARUNKACH ZABUDOWY
Nr ZPR. 6730.F56.2025.MCh.5
z dnia 22.04.2026r.
początek

Z up. BURMISTRZA
mgr Bożena Strzelecka
KIEROWNIK WYDZIAŁU
Zagospodarowania Przestrzennego

PROJ. DR. HEW.

służy do celów projektowych
Czarny Jaje, dnia: 20.10.2025 r.

Nazwa organu gwarantującego państwową zasobę geodezyjną i kartograficzną	STAROSTA NOWODWORSKI
Identyfikator ewidencyjny materiału zasobu	05-100 Naby Dwor Mazowiecki ul. Ignacego Fabryńskiego 13
Nazwa materiału zasobu	P. N. M. 2013 16/15
Data wykonania oraz rodzaj zasobu, limit, nazwa i podmiot organu reprezentującego organ	Z up. STAROSTY 20 PAZ. 2025
	Agencja Techniczna - ulje