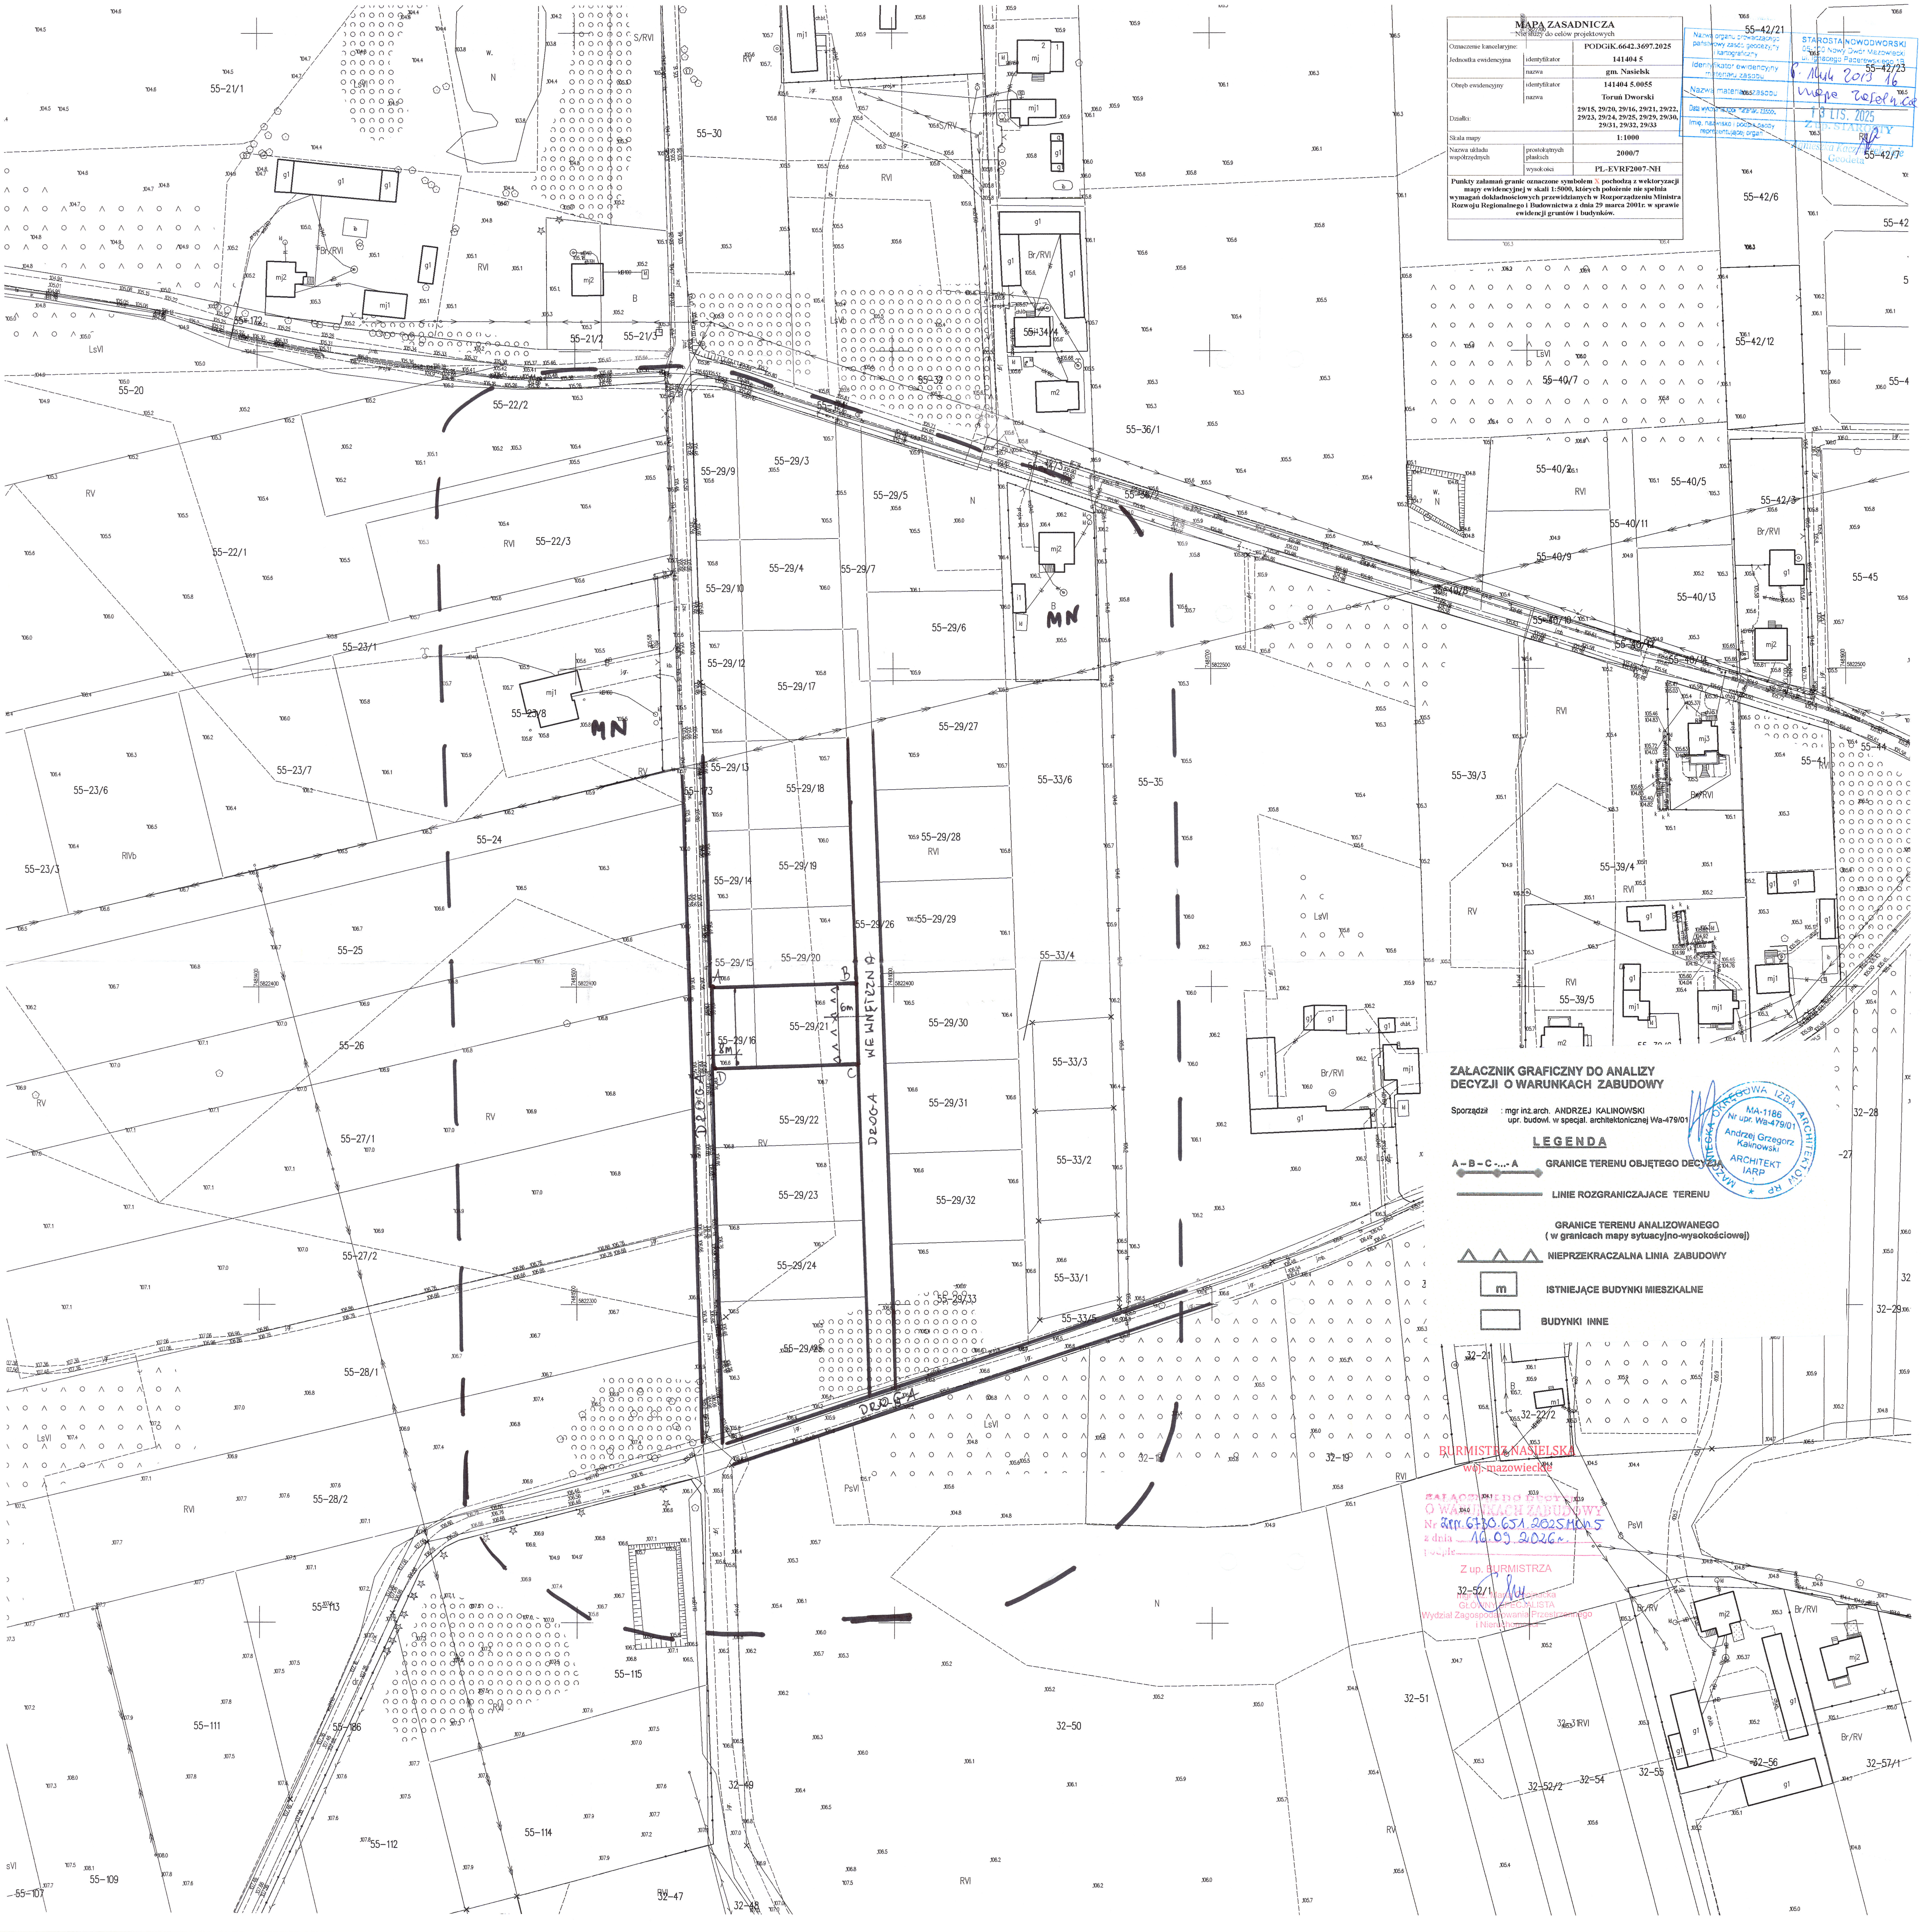
MAPA ZASADNICZA
Nie służy do celów projektowych
Oznaczenie kancelaryjne: PODGiK.6642.3697.2025
Jednostka ewidencyjna identyfikator 141404 5
nazwa gm. Nasielsk
Obręb ewidencyjny identyfikator 141404 5.0055
nazwa Toruń Dworski
Działki: 29/15, 29/20, 29/16, 29/21, 29/22, 29/23, 29/24, 29/25, 29/29, 29/30, 29/31, 29/32, 29/33
Skala mapy 1:1000
Nazwa układu współrzędnych prostokątnych płaskich 2000/7
wysokości PL-EVRF2007-NH
Punkty załamań granic oznaczone symbolem X pochodzą z wektoryzacji mapy ewidencyjnej w skali 1:5000, których położenie nie spełnia wymagań dokładnościowych przewidzianych w Rozporządzeniu Ministra Rozwoju Regionalnego i Budownictwa z dnia 29 marca 2001r. w sprawie ewidencji gruntów i budynków.
Nazwa organu prowadzącego państwowy zasób geodezyjny i kartograficzny
STAROSTA NOWODWORSKI
05-100 Nowy Dwór Mazowiecki
ul. Ignacego Paderewskiego 1B
Identyfikator ewidencyjny materiału zasobu
Nazwa materiału zasobu
Data wykonania kopii materiału zasobu
13 LIS. 2025
Imię, nazwisko i podpis osoby reprezentującej organ
Z up. STAROSTY
Geodeta
DROGA
DROGA WEWNĘTRZNA
DROGA
MN
MN
6m
ZAŁĄCZNIK GRAFICZNY DO ANALIZY DECYZJI O WARUNKACH ZABUDOWY
Sporządził : mgr inż.arch. ANDRZEJ KALINOWSKI
upr. budowl. w specjal. architektonicznej Wa-479/01
LEGENDA
A – B – C -...- A GRANICE TERENU OBJĘTEGO DECYZJĄ
LINIE ROZGRANICZAJACE TERENU
GRANICE TERENU ANALIZOWANEGO (w granicach mapy sytuacyjno-wysokościowej)
NIEPRZEKRACZALNA LINIA ZABUDOWY
m ISTNIEJĄCE BUDYNKI MIESZKALNE
BUDYNKI INNE
MAZOWIECKA OKRĘGOWA IZBA ARCHITEKTÓW RP
MA-1186
Nr upr. Wa-479/01
Andrzej Grzegorz Kalinowski
ARCHITEKT IARP
BURMISTRZ NASIELSKA
woj. mazowieckie
O WARUNKACH ZABUDOWY
Nr ZPP.6730.651.2025.MCh.5
z dnia 16.09.2026r.
podpis
Z up. BURMISTRZA
GŁÓWNY SPECJALISTA
Wydział Zagospodarowania Przestrzennego i Nieruchomości
55-21/1
55-21/2
55-21/3
55-20
55-22/2
55-22/1
55-22/3
55-23/1
55-23/8
55-23/7
55-23/6
55-23/3
55-24
55-25
55-26
55-27/1
55-27/2
55-28/1
55-28/2
55-30
55-32
55-29/3
55-29/4
55-29/5
55-29/6
55-29/7
55-29/9
55-29/10
55-29/12
55-29/13
55-29/14
55-29/15
55-29/16
55-29/17
55-29/18
55-29/19
55-29/20
55-29/21
55-29/22
55-29/23
55-29/24
55-29/26
55-29/27
55-29/28
55-29/29
55-29/30
55-29/31
55-29/32
55-29/33
55-33/1
55-33/2
55-33/3
55-33/4
55-33/5
55-33/6
55-35
55-36/1
55-39/3
55-39/4
55-39/5
55-40/2
55-40/5
55-40/7
55-40/9
55-40/11
55-40/13
55-42/3
55-42/6
55-42/7
55-42/12
55-42/21
55-42/23
55-45
55-111
55-112
55-113
55-114
55-115
55-109
55-107
32-21
32-22/2
32-19
32-47
32-48
32-49
32-50
32-51
32-52/1
32-52/2
32-54
32-55
32-56
32-57/1
32-28
32-29