


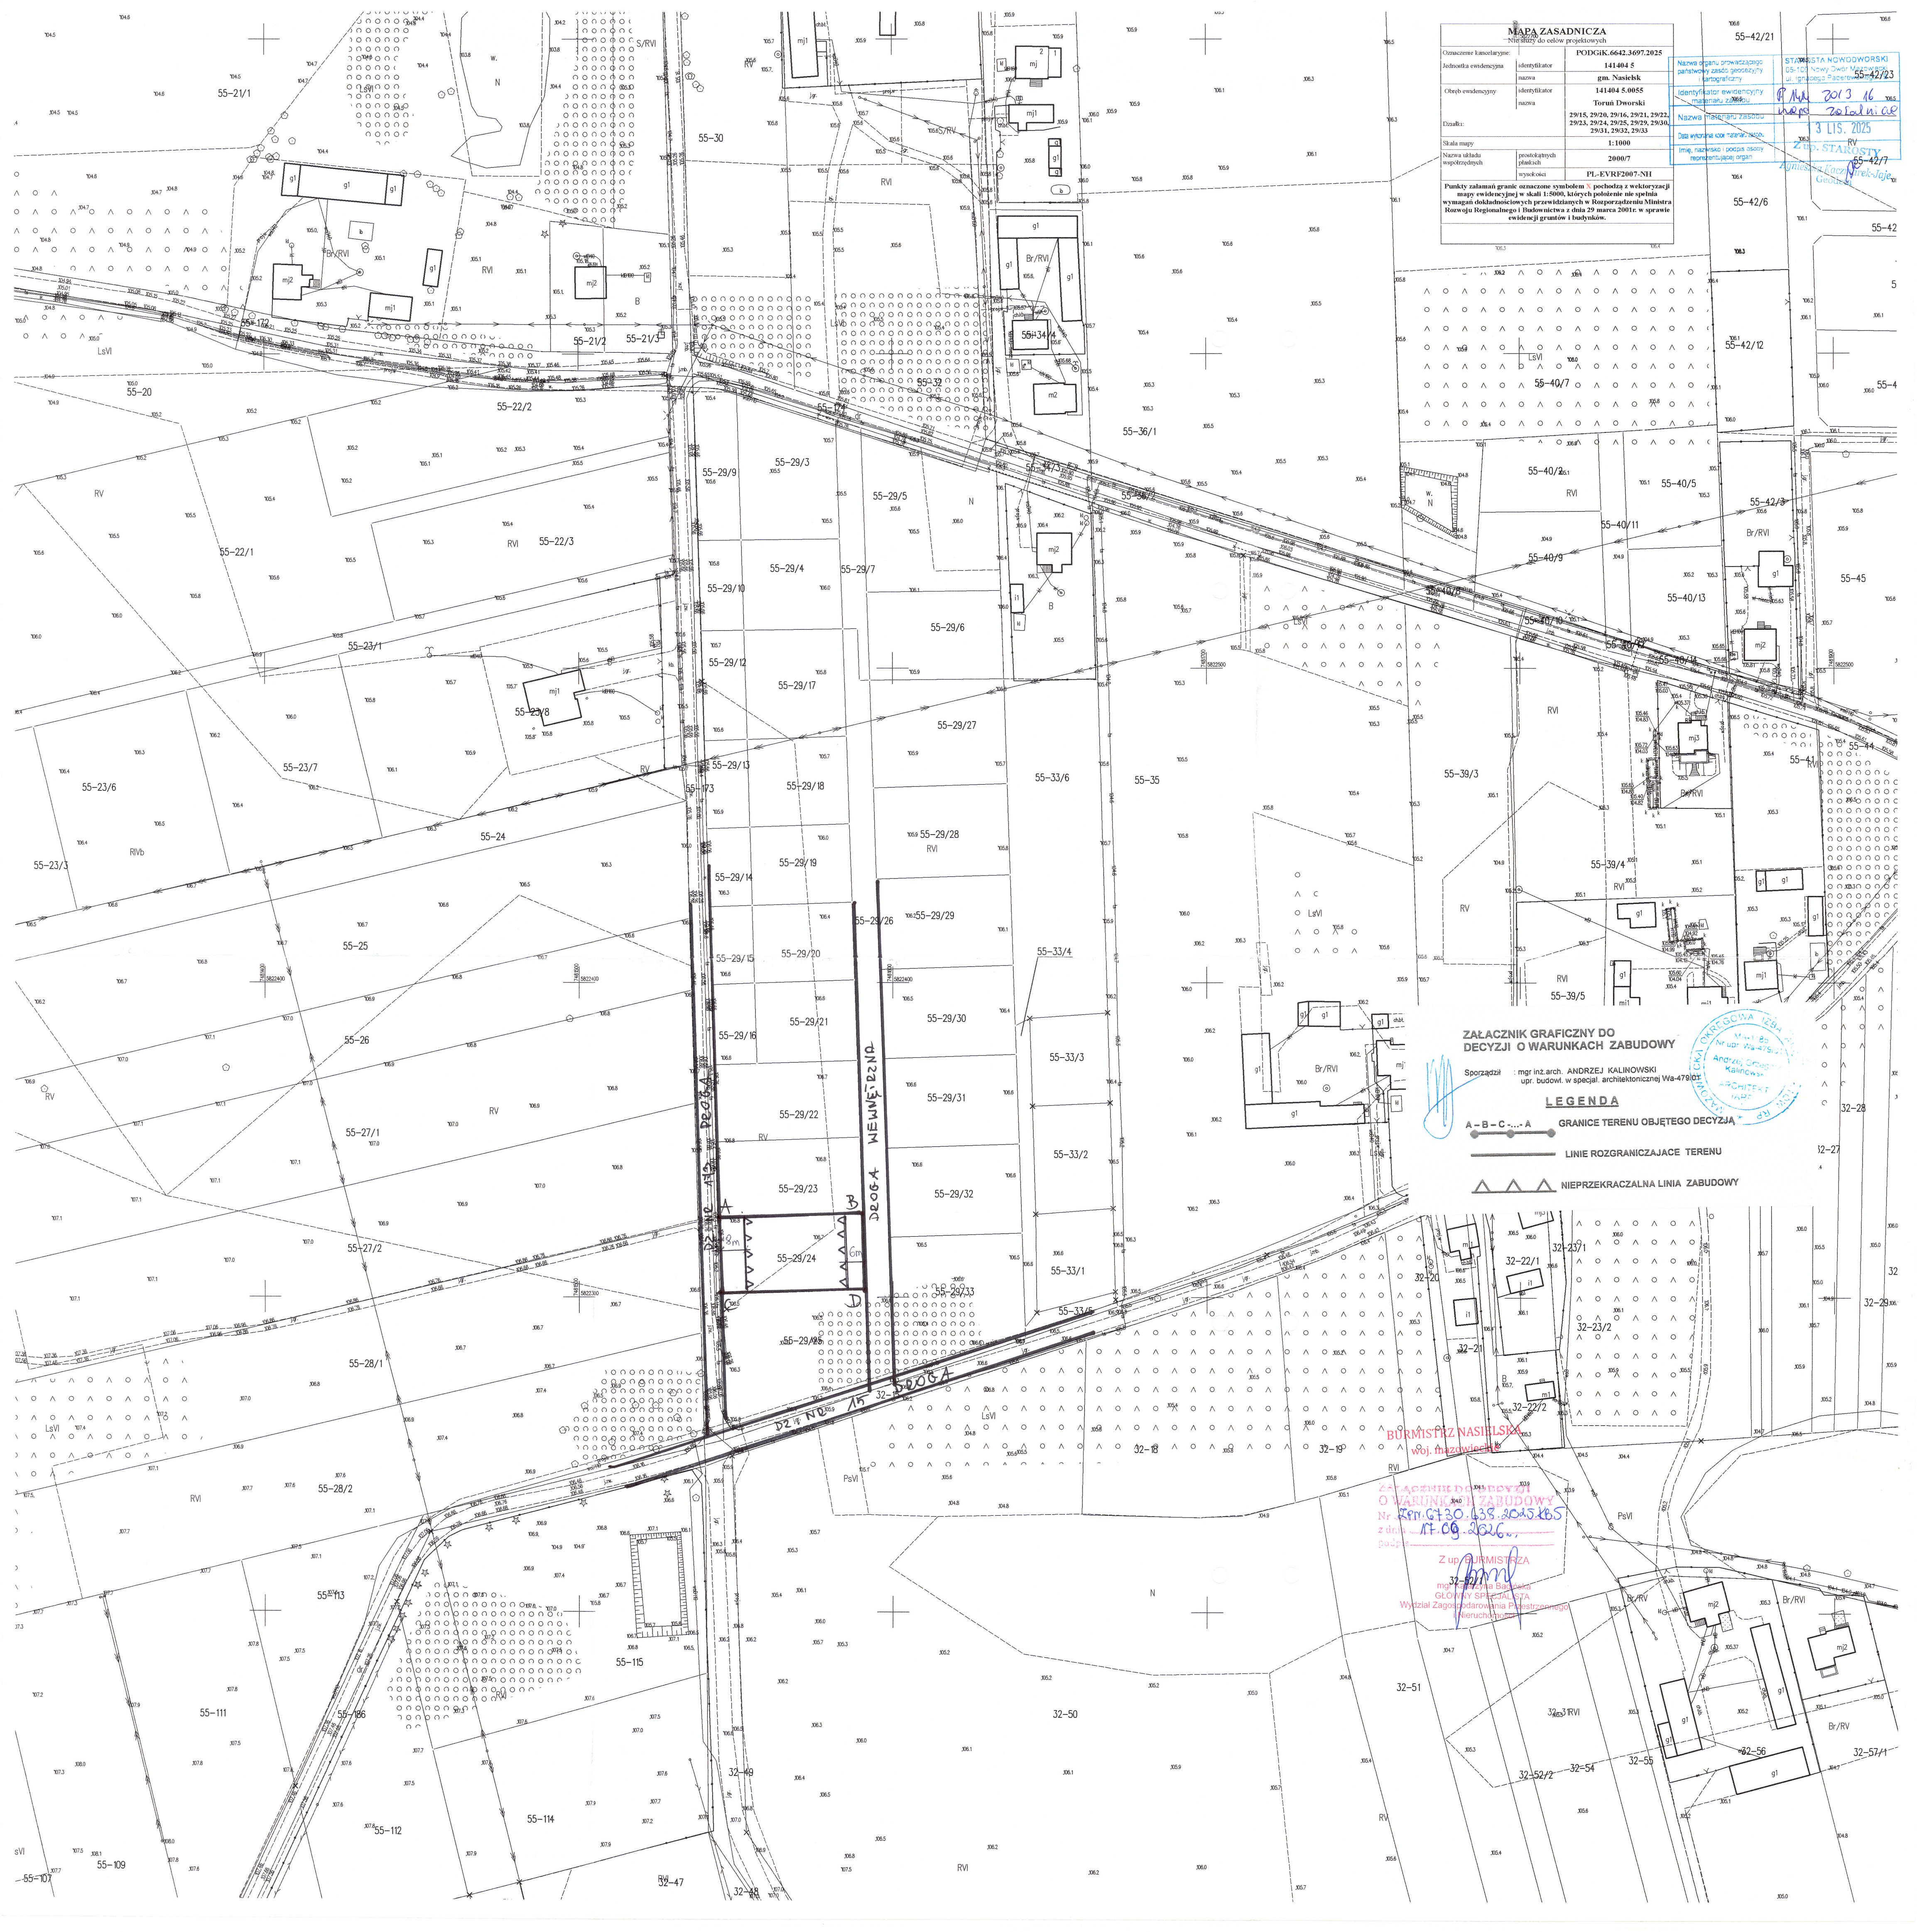

MAPA ZASADNICZA	
Nie dotyczy do celów projektowych	
Oznaczenie kancelaryjne	PODGIGK.6642.3697.2025
Jednostka ewidencyjna	141404 5
Obiekt ewidencyjny	gm. Nasiebk
Obiekt ewidencyjny	141404 5.0055
Obiekt ewidencyjny	Toruń Dworski
Działki	29/15, 29/20, 29/16, 29/21, 29/22, 29/23, 29/24, 29/25, 29/29, 29/30, 29/31, 29/32, 29/33
Skala mapy	1:1000
Nazwa układu współrzędnych	2000/7
Wysokość	PL-EVRF2007-NH
Punkty załamania granic oznaczone symbolem „X” pochodzą z wektoryzacji mapy ewidencyjnej w skali 1:5000, których położenie nie spełnia wymagań dokładnościowych przewidzianych w Rozporządzeniu Ministra Rozwoju Regionalnego i Budownictwa z dnia 29 marca 2001r. w sprawie ewidencji gruntów i budynków.	

55-42/21	55-42/23
55-42/6	55-42
55-42/12	55-42/7

ZALĄCZNIK GRAFICZNY DO DECYZJI O WARUNKACH ZABUDOWY

Sporządził: mgr inż. arch. ANDRZEJ KALINOWSKI
upr. budowl. w specjal. architektonicznej Wa-4780/01

LEGENDA

A-B-C-A GRANICE TERENU OBJĘTEGO DECYZJĄ

— LINIE ROZGRANICZAJĄCE TERENU

▲▲▲ NIEPRZEKACZALNA LINIA ZABUDOWY



