


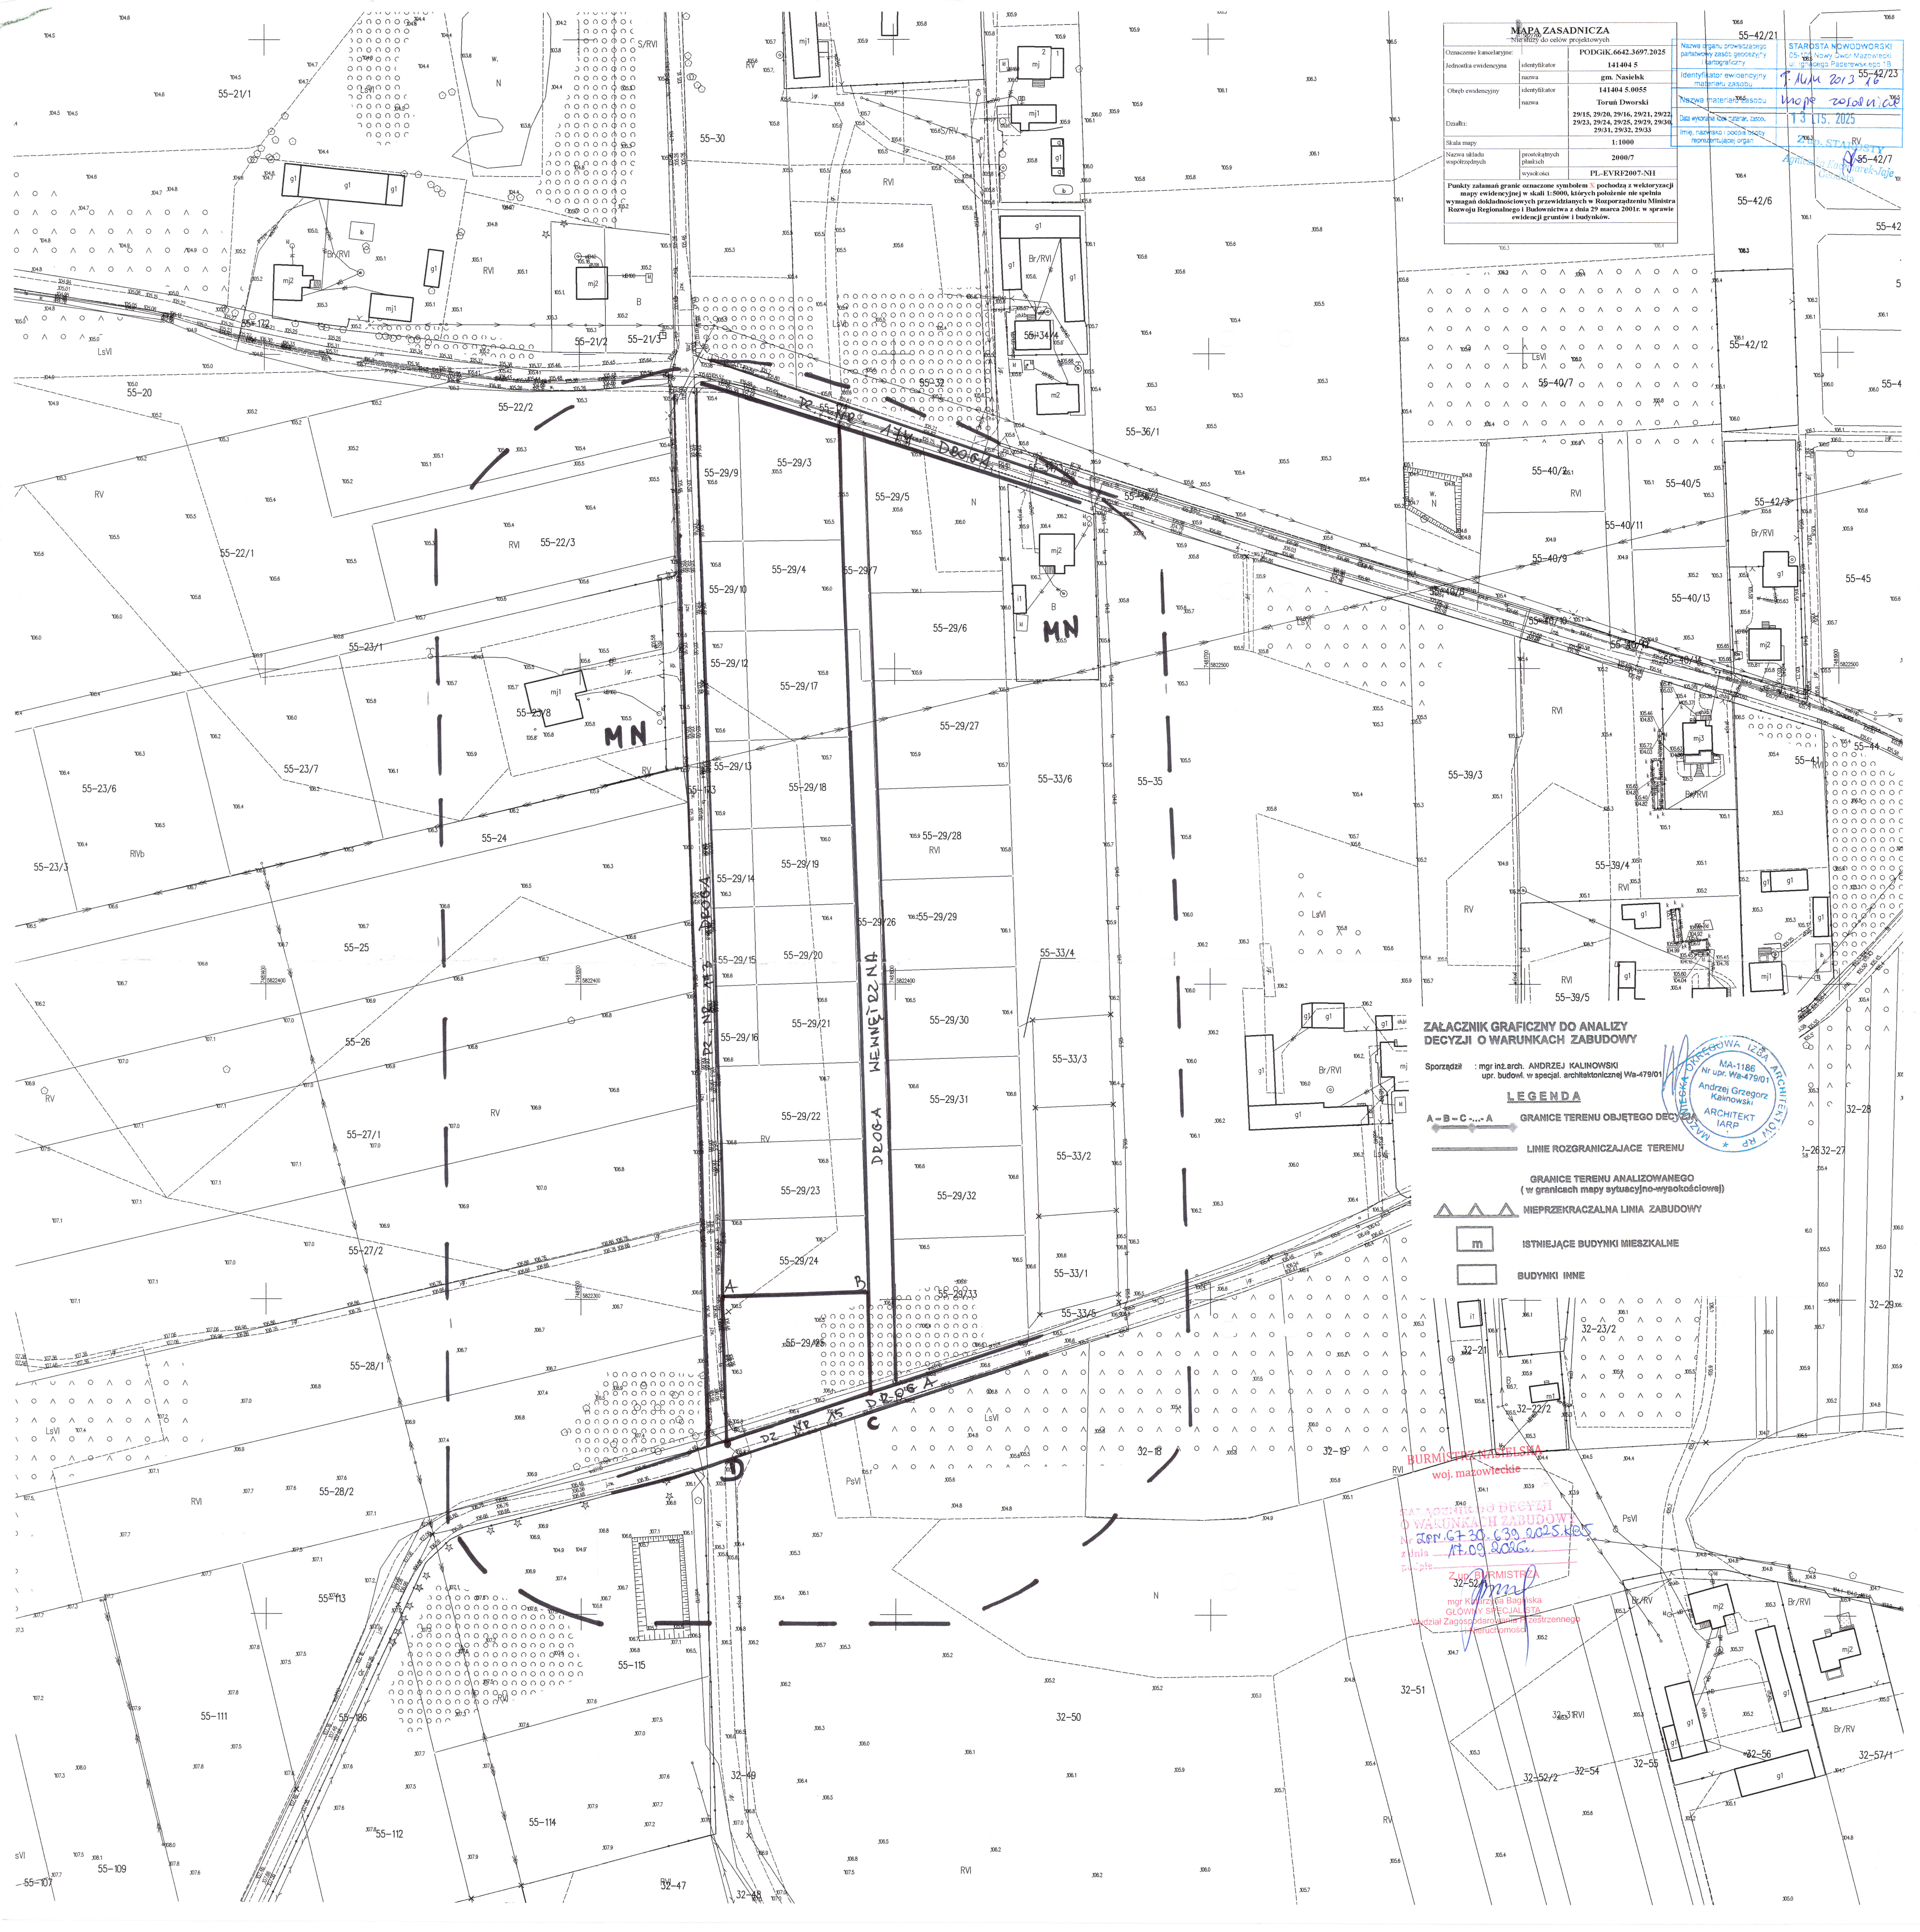

MAPA ZASADNICZA		55-42/21	55-42/7
Nieruchomości do celów projektowych		STAROSTA NOWODWORSKI	55-42/23
Oznaczenie kancelaryjne	PODGIK.6642.3697.2025	141404 5	141404 5.0055
Jednostka ewidencyjna	identyfikator	gm. Nasielsk	identyfikator ewidencyjny
Obiekt ewidencyjny	identyfikator	Torun Dworski	identyfikator ewidencyjny
Działka	29/15, 29/20, 29/16, 29/21, 29/22, 29/23, 29/24, 29/25, 29/26, 29/27, 29/31, 29/32, 29/33	1:1000	1:1000
Skala mapy	2000/7	PL-EVRF2007-NH	PL-EVRF2007-NH
Nazwa obiektu	prostopadłych	PL-EVRF2007-NH	PL-EVRF2007-NH
współrzędnych	wysokości	PL-EVRF2007-NH	PL-EVRF2007-NH
Punkty załamania granic oznaczone symbolem "x" pochodzą z wektorzacji mapy ewidencyjnej w skali 1:5000, których położenie nie spełnia wymagań dokładnościowych przewidzianych w Rozporządzeniu Ministra Rozwoju Regionalnego i Budownictwa z dnia 29 marca 2011r. w sprawie ewidencji granic i budynków.			

ZAŁĄCZNIK GRAFICZNY DO ANALIZY DECYZJI O WARUNKACH ZABUDOWY

Sporządził : mgr inż. arch. ANDRZEJ KALINOWSKI
upr. budowl. w specjal. architektonicznej Wa-479/01

LEGENDA

- A-B-C-A GRANICE TERENU OBJĘTEGO DECYZJĄ
- LINIE ROZGRANICZAJĄCE TERENU
- GRANICE TERENU ANALIZOWANEGO (w granicach mapy sytuacyjno-wysokościowej)
- ▲ NIEPRZEKACZALNA LINIA ZABUDOWY
- ISTNIEJĄCE BUDYNKI MIESZKALNE
- BUDYNKI INNE

BURMISTRZ NIASIELSKA
woj. mazowieckie

ZAŁĄCZNIK DO DECYZJI
O WARUNKACH ZABUDOWY
Nr. 67-30.639.2025.KB5
z dnia 17.09.2025r.

Z up. Burmistrza
mgr Krzysztof Boguski
GŁÓWNY SPECJALISTA
Wydział Zagospodarowania Przestrzennego
Urząd Gminy